

ΕΦΗΜΕΡΙΔΑ ΤΗΣ ΚΥΒΕΡΝΗΣΕΩΣ

ΤΗΣ ΕΛΛΗΝΙΚΗΣ ΔΗΜΟΚΡΑΤΙΑΣ

12 Ιουλίου 2017 | ΤΕΥΧΟΣ ΤΕΤΑΡΤΟ | Αρ. Φύλλου **179**

ΠΕΡΙΕΧΟΜΕΝΑ

ΑΠΟΦΑΣΕΙΣ

ΑΠΟΦΑΣΕΙΣ

Αριθμ. 36369 (1)

Καθορισμός των ορίων αιγιαλού και παραλίας στην περιοχή «Άναξος μέχρι Τσιχράντα», Κοινότητας Ανάξου, Δ.Ε. Πέτρας, Δήμου Λέσβου.

Ο ΣΥΝΤΟΝΙΣΤΗΣ
ΑΠΟΚΕΝΤΡΩΜΕΝΗΣ ΔΙΟΙΚΗΣΗΣ ΑΙΓΑΙΟΥ

Έχοντας υπόψη:

1. Τις διατάξεις των άρθρων 6 και 280 ν. 3852/2010 (ΦΕΚ 87/Α΄/7-6-2010) «Νέα Αρχιτεκτονική της Αυτοδιοίκησης και της Αποκεντρωμένης Διοίκησης- Πρόγραμμα Καλλικράτης», όπως ισχύει.

• Των άρθρων 28 και 28Α του ν.4325/2015 «Εκδημοκρατισμός της Διοίκησης - Καταπολέμηση της Γραφειοκρατίας και Ηλεκτρονική Διακυβέρνηση.

Αποκατάσταση αδικιών και άλλες διατάξεις» (ΦΕΚ 47 τ.Α΄/2015).

• του π.δ. 143/2010 (ΦΕΚ 236/τ.Α΄/27-12-2010) «Οργανισμός της Αποκεντρωμένης Διοίκησης Αιγαίου», όπως ισχύει.

2. Την υπ' αριθ. 14192/15.05.2017 (ΦΕΚ 250/ Υ.Ο.Δ.Δ./ 26.05.2017) απόφαση του Υπουργού Εσωτερικών περί διορισμού του Νικόλαου Θεοδωρίδη ως Συντονιστή της Α.Δ. Αιγαίου.

3. Την υπ' αριθμ. 32906/6-6-2017 (ΦΕΚ 2033/τ. Β'/ 13-06-2017) απόφαση του Συντονιστή Αποκεντρωμένης Διοίκησης Αιγαίου σχετικά με την μεταβίβαση αρμοδιοτήτων και παροχή εξουσιοδότησης υπογραφής διοικητικών πράξεων και εγγράφων «Με εντολή Συντονιστή Αποκεντρωμένης Διοίκησης Αιγαίου» στον Προϊστάμενο της Γενικής Διεύθυνσης Εσωτερικής Λειτουργίας της ΑΔΑ και στους Προϊσταμένους των οργανικών μονάδων αυτής.

4. Τις διατάξεις του ν.2971/2001 (ΦΕΚ 285/Α/19-12-2001) «Αιγιαλός, παραλία και άλλες διατάξεις» όπως τροποποιήθηκε και ισχύει καθώς και το άρθρο 11 του ν.4281/2014 (ΦΕΚ 160/τ.Α΄/08-08-2014).

5. Τις διατάξεις του άρθρου 89 του π.δ. 284/88 «Οργανισμός του Υπουργείου Οικονομικών», όπως τροποποιήθηκε και ισχύει.

6. Τις διατάξεις του άρθρου 46 παρ. 21 του ν.3220/2004 «Μέτρα αναπτυξιακής πολιτικής κ.λπ.» (ΦΕΚ 15/τ.Α') (ΦΕΚ 15/τ.Α'/28-01-2004), δυνάμει των οποίων οι αρμοδιότητες του Υπουργού Οικονομίας και Οικονομικών, οι οποίες ανήκαν ή είχαν μεταβιβαστεί στους Νομάρχες μέχρι την έναρξη λειτουργίας των Νομαρχιακών Αυτοδιοικήσεων και αφορούν θέματα των Υπηρεσιών του Υπουργείου Οικονομίας και Οικονομικών, που εξαιρέθηκαν από την κατάργηση με τις διατάξεις της παρ. 2 του άρθρου 39 του ν. 2218/1994, περιέρχονται στον Γενικό Γραμματέα της Περιφέρειας, εκτός των θεμάτων της Υ.Δ.Ε.

7. Την από 09-02-2017 έκθεση της κατά το άρθρο 3 του ν.2971/2001 αρμόδιας Επιτροπής για τον καθορισμό των ορίων αιγιαλού και παραλίας στην περιοχή Άναξος μέχρι Τσιχράντα», Κοινότητας Ανάξου, Δ.Ε. Πέτρας, Δήμου Λέσβου καθώς και κτηματογραφικό – υψομετρικό διάγραμμα της περιοχής κλίμακας 1:1000, σε δύο (2) μη συνεχόμενες πινακίδες που συντάχθηκε τον Φεβρουάριο 2016 από τον Χαράλαμπο Κρικλάνη, Τοπογράφο Μηχανικό ελέγχθηκε για την ακρίβεια της αποτύπωσης και θεωρήθηκε στις 09-02-2017 από την Ελένη Μητρίτσα, ΠΕ/Α Μηχανικών, Τοπογράφο Μηχανικό, υπάλληλο του Αυτοτελούς Γραφείου Δημόσιας Περιουσίας Λέσβου του Υπουργείου Οικονομικών.

8. Το με Α.Π. 2991/23-5-2017 έγγραφο του Αυτοτελούς Γραφείου Δημόσιας Περιουσίας Λέσβου, με το οποίο ενημερώνει την Υπηρεσία ότι η περιοχή του καθορισμού δεν εμπίπτει στις περιοχές που εξαιρούνται από την ανάρτηση και δεν εμπίπτει στις περιοχές που αίρεται ο κοινόχρηστος χαρακτήρας του αιγιαλού σύμφωνα με το ΕΜΠ. Φ.900/40/827227/Σ.366/19-07-2015 εμπιστευτικό έγγραφο του Γ.Ε.Σ., αποφασίζουμε:

Α. Επικυρώνουμε την από 09-02-2017 έκθεση της κατά το άρθρο 3 του ν.2971/2001 αρμόδιας Επιτροπής για

τον καθορισμό των ορίων αιγιαλού και παραλίας στην περιοχή Άναξος μέχρι Τσιχράντα», Κοινότητας Ανάξου, Δ.Ε. Πέτρας, Δήμου Λέσβου καθώς και κτηματογραφικό – υψομετρικό διάγραμμα της περιοχής κλίμακας 1:1000, σε δύο (2) μη συνεχόμενες πινακίδες που συντάχθηκε τον Φεβρουάριο 2016 από το Χαράλαμπο Κρικλάνη, Τοπογράφο Μηχανικό ελέγχθηκε για την ακρίβεια της αποτύπωσης και θεωρήθηκε στις 09-02-2017 από την Ελένη Μητρίτσα, ΠΕ/Α Μηχανικών, Τοπογράφο Μηχανικό, υπάλληλο του Αυτοτελούς Γραφείου Δημόσιας Περιουσίας Λέσβου του Υπουργείου Οικονομικών.

Β. Τον καθορισμό επί του ανωτέρω τοπογραφικού διαγράμματος :

1. Την οριογραμμή αιγιαλού με κόκκινη συνεχή πολυγωνική γραμμή, σε δύο τμήματα α) με τα σημεία 1, 2, 3, ..., έως 68 και β) 75, 76, 77, έως 111.

2. Την οριογραμμή παραλίας με κίτρινη συνεχή πολυγωνική γραμμή, σε δύο τμήματα, με σημεία 1΄, 2΄, 3΄.... ως 68΄, και β) 75΄, 76΄, 77΄ έως 113΄, σε σταθερή απόσταση 5 μέτρων από την οριογραμμή του αιγιαλού, για την επικοινωνία της ξηράς με τη θάλασσα και αντίστροφα.

3. Δεν υπάρχει παλαιός αιγιαλός.

4. Υπάρχουν κτίσματα στη ζώνη παραλίας τα οποία δεν εξαιρούνται.

5. Τα σημεία 1 και 1΄ ταυτίζονται αντίστοιχα με τα σημεία Λ και Λ΄ του όμορου καθορισμού (περιοχή Άναξος, ΦΕΚ 511/τ.Δ΄/1992).

6. Τα σημεία 75 και 75΄ ταυτίζονται αντίστοιχα με τα σημεία 15 και 15΄ του όμορου καθορισμού (περιοχή Αμπέλια, ΦΕΚ 558/τ.Δ΄/2010).

7. Τα σημεία 68 και 68΄ ταυτίζονται αντίστοιχα με τα σημεία 1 και 1΄ του όμορου καθορισμού (περιοχή Αμπέλια, ΦΕΚ 558/τ.Δ΄/2010).

8. Τα σημεία 111 και 113΄ ταυτίζονται αντίστοιχα με τα σημεία 1 και 1΄ του όμορου καθορισμού (περιοχή Τσιχράντα, ΦΕΚ 489/τ.Δ΄/2012).

9. Η εξάρτηση έγινε σύμφωνα με το Ελληνικό Γεωδαιτικό Σύστημα Αναφοράς (ΕΓΣΑ ’87).

Η απόφαση αυτή με την έκθεση της επιτροπής και το τοπογραφικό διάγραμμα να δημοσιευθούν στην Εφημερίδα της Κυβερνήσεως.

Με εντολή Συντονιστή Αποκεντρωμένης Διοίκησης

Ο Αναπληρωτής Προϊστάμενος Διεύθυνσης Διοικητικού Οικονομικού Β. Αιγαίου

ΓΕΩΡΓΙΟΣ ΛΟΥΚΟΣ

ΕΚΘΕΣΗ

Επιτροπής αιγιαλού και παραλίας της παρ. 1 του άρθρου 3 του ν.2971/2001, χωρικής αρμοδιότητας Λέσβου, που αφορά τον καθορισμό των ορίων αιγιαλού και παραλίας στην περιοχή «Από Δυτικό Τμήμα Οικισμού Ανάξου μέχρι Τσιχράντα», Δ.Ε. Πέτρας, Δήμου Λέσβου.

Στη Μυτιλήνη την 9-2-2017, η Επιτροπή αιγιαλού και παραλίας που αποτελείται από τους:

1. Ελένη Μητρίτσα, ΠΕ/Α Μηχανικών, υπεύθυνη του Αυτοτελούς Γραφείου Δημόσιας Περιουσίας Λέσβου, νόμιμη αναπληρώτρια του Διευθυντή Περιφερειακής Δ/νσης Δημόσιας Περιουσίας Αιγαίου, ως πρόεδρος, τούτου νομίμως κωλυομένου,

2. Σταύρο Δαλιακόπουλο, ΤΕ/Α Μηχανικών, υπάλληλο του Αυτοτελούς Γραφείου Δημόσιας Περιουσίας Λέσβου ως αναπληρωματικό μέλος της Αρτέμιδος Καραγεωργίου, υπαλλήλου της Περιφερειακής Δ/νσης Δημόσιας Περιουσίας Αιγαίου, τούτης νομίμως κωλυομένης,

3. Νικόλαο Πασσάδη, Πλοίαρχο Λ.Σ., Λιμενάρχη Μυτιλήνης ως μέλος,

4. Θεοδώρα Ζαφειρίου, ΠΕ/Α Μηχανικών, Προϊσταμένη της ΥΔΟΜ του Δήμου Λέσβου ως μέλος και

5. Ευγενία Κουτσίδου, ΠΕ/Α Περιβ/γων, αναπληρώτρια Προϊστάμενη της Δ/νσης Περιβάλλοντος και Χωρικού Σχεδιασμού Βορείου Αιγαίου της Αποκεντρωμένης Διοίκησης Αιγαίου, ως μέλος και γραμματέα, τον Δημήτριο Καμίτσο, ΠΕ/Α Μηχανικών υπάλληλο του Αυτοτελούς Γραφείου Δημόσιας Περιουσίας Λέσβου, νόμιμο αναπληρωτή της Βικτωρίας Λεμποτέση υπαλλήλου της Περιφερειακής Δνσης Δημόσιας Περιουσίας Αιγαίου, παρέστη, στο κατάστημα όπου εδρεύει το Αυτοτελές Γραφείο Δημόσιας Περιουσίας Λέσβου, όπως συγκλήθηκε με την Α.Π. 978/8-2-2017 πρόσκληση του Προέδρου της και μετέβη στην εν λόγω περιοχή στις 9-2-2017.

Η Επιτροπή λαμβάνοντας υπόψη:

1) Τις διατάξεις του ν.2971/2001 όπως τροποποιήθηκε και ισχύει.

2) Τα άρθρα 105 και 106 του π.δ.111/2014 που αφορούν τη Δημόσια Περιουσία (ΦΕΚ 178/Α/2014).

3) Την Α.Π. 2/14955/0004/17-3-2015 απόφαση Υπουργού Οικονομικών “Ανασυγκρότηση συλλογικών οργάνων του Υπουργείου Οικονομικών” (ΑΔΑ: 77ΦΟΗ-1ΕΦ).

4) Την Α.Π.οικ.33447/19-5-2015 απόφαση “Ορισμός μελών της Επιτροπής” (ΑΔΑ: Ω1ΗΝΟΡΙ-Α10), όπως τροποποιήθηκε με τις αριθ. πρωτ. 74864/27.10.2015 (Α.Δ.Α.: 7ΒΙ7ΟΡ1Ι-ΘΑΕ), Α.Π. 69801/03.10.2016 (Α.Δ.Α.: 6ΖΩΜΟΡ1Ι-ΠΝΒ) , Α.Π. 91583/23-12-2016 (ΑΔΑ: Ω5ΑΞΟΡ1Ι-ΜΝΛ) και Α.Π. 7024/7-12-2014 (ΑΔΑ: Ω3ΣΔΟΡ1Ι-8Α1) όμοιες.

5) Το Α.Π.84/8-2-2017 έγγραφο του Αυτοτελούς Γραφείου Δημόσιας Περιουσίας Λέσβου με το οποίο ζητήθηκε η σύγκληση της Επιτροπής αιγιαλού.

6) Την Α.Π.978/8-2-2017 πρόσκληση σύγκλησης της Επιτροπής από τον Προέδρο της.

7) Την από 22-11-2010 αίτηση του Χαράλαμπου Κρικλάνη με την οποία ζητείται ο καθορισμός το πρώτον των ορίων του αιγιαλού και της παραλίας στην εν λόγω περιοχή.

8) Το Φ.544.5/907/11/Σ.7400/27-9-2011 έγγραφο του ΓΕΝ με το οποίο δεν έχει αντίρρηση για την συνέχιση της διαδικασίας καθορισμού των ορίων αιγιαλού, παραλίας και τυχόν παλαιού αιγιαλού στην περιοχή.

9) Την από 7-3-2015 αίτηση του Χαράλαμπου Κρικλάνη με την οποία ζητήθηκε η συνέχιση της διαδικασίας καθορισμού.

10) Το ΕΜΠ. Φ.900/40/827227/Σ.366/19-7-2015 εμπιστευτικό έγγραφό Γ.Ε.Σ. με το οποίο: α) Κρίθηκε σκόπιμη η χάραξη αιγιαλού - παραλίας σε όλη την Επικράτεια,

και β) απέστειλε στην Περιφερειακή Διεύθυνση Δημόσιας Περιουσίας Αιγαίου όλες εκείνες τις περιοχές των υποβάθρων που εξαιρούνται από την ανάρτησή τους στο διαδίκτυο και αίρεται ο κοινόχρηστος χαρακτήρας του αιγιαλού σύμφωνα με το άρθρο 17 του ν.2971/2001.

11) Ότι από τον έλεγχο των περιοχών που διενέργησε το Αυτοτελές Γραφείο Δημόσιας Περιουσίας Λέσβου προκύπτει ότι η περιοχή του καθορισμού δεν εμπίπτει στις περιοχές που εξαιρούνται από την ανάρτηση και δεν εμπίπτει στις περιοχές που αίρεται ο κοινόχρηστος χαρακτήρας του αιγιαλού.

12) Το κτηματογραφικό - υψομετρικό διάγραμμα του Χαράλαμπου Κρικλάνη, Τοπογράφου Μηχανικού, κλίμακας 1:1000, σε δύο μη συνεχόμενες (2) πινακίδες, που συντάχθηκε τον Φεβρουάριο του 2016, ελέγχθηκε για την ακρίβεια της αποτύπωσης και θεωρήθηκε στις 9-2-2017 από την Ελένη Μητρίτσα, ΠΕ/Α Μηχανικών, Τοπογράφο Μηχανικό, υπάλληλο της Κτηματικής Υπηρεσίας Λέσβου.

13) Τα στοιχεία καθορισμού αιγιαλού και παραλίας όπως ορίζονται λεπτομερώς στο άρθρο 9 του ν.2971/2001 ήτοι:

α) Την γεωμορφολογία του εδάφους, ότι η ακτή σε δύο μικρά τμήματά της είναι ομαλή και αμμώδης ενώ στο υπόλοιπο απότομη με κεκλιμένο πρανές.

β) Ότι δεν υπάρχουν παράκτιοι φυσικοί πόροι.

γ) Ότι η ακτή επηρεάζεται από βόρειους, που μπορεί φτάσουν συνήθως έως 7 μποφόρ.

δ) Τη μορφολογία του πυθμένα, ο οποίος είναι ομαλός και αμμώδης.

ε) Ότι το ανάπτυγμα του κυματισμού είναι μικρό, με το μέγιστο ύψος των κυμάτων να φτάνει συνήθως το χειμώνα το 1.5 μέτρο.

στ) Ότι υπάρχει κτίσμα εντός αιγιαλού το οποίο θα ελεγχθεί για την νομιμότητά του.

ζ) Ότι δεν υπάρχουν χωροταξικές κατευθύνσεις ή χρήσης γης.

η) Ότι δεν υπάρχει γνωστό Δημόσιο Κτήμα κάθε κατηγορίας που να βρίσκεται σε άμεση γειτνίαση με την παράκτια ζώνη.

θ) Ότι η περιοχή δεν έχει προκηρυχθεί προς κτηματογράφηση.

ι) Ότι η περιοχή δεν ανήκει σε ευπαθές οικοσύστημα - προστατευόμενη περιοχή.

Επί του παραπάνω τοπογραφικού διαγράμματος:

Καθορίζει:

1. Την οριογραμμή αιγιαλού με κόκκινη συνεχή πολυγωνική γραμμή, σε δύο τμήματα: α) με τα σημεία 1, 2, 3, ..., έως 68 και β) 75, 76, 77, έως 111.

2. Την οριογραμμή παραλίας με κίτρινη συνεχή πολυγωνική γραμμή, σε δύο τμήματα, με σημεία 1', 2', 3'.... ως 68', και β) 75', 76', 77' έως 113', σε σταθερή απόσταση 5 μέτρων από την οριογραμμή του αιγιαλού, για την επικοινωνία της ξηράς με τη θάλασσα και αντίστροφα.

3. Δεν υπάρχει παλαιός αιγιαλός.

4. Υπάρχουν κτίσματα στη ζώνη παραλίας τα οποία δεν εξαιρούνται.

5. Τα σημεία 1 και 1' ταυτίζονται αντίστοιχα με τα σημεία Λ και Λ' του όμορου καθορισμού (περιοχή Άναξος, ΦΕΚ 511/τ.Δ΄/1992).

6. Τα σημεία 75 και 75' ταυτίζονται αντίστοιχα με τα σημεία 15 και 15' του όμορου καθορισμού (περιοχή Αμπέλια, ΦΕΚ 558/τ.Δ΄/2010).

7. Τα σημεία 68 και 68' ταυτίζονται αντίστοιχα με τα σημεία 1 και 1' του όμορου καθορισμού (περιοχή Αμπέλια, ΦΕΚ 558/τ.Δ΄/2010).

8. Τα σημεία 111 και 113' ταυτίζονται αντίστοιχα με τα σημεία 1 και 1' του όμορου καθορισμού (περιοχή Τσιχράντα, ΦΕΚ 489/τ.Δ΄/2012).

9. Η εξάρτηση έγινε σύμφωνα με το Ελληνικό Γεωδαιτικό Σύστημα Αναφοράς (ΕΓΣΑ '87).

Η Επιτροπή
Η Πρόεδρος


ΕΛΕΝΗ ΜΗΤΡΙΤΣΑ

Τα Μέλη


ΣΤΑΥΡΟΣ ΔΑΛΙΑΚΟΠΟΥΛΟΣ
ΝΙΚΟΛΑΟΣ ΠΑΣΣΑΔΗΣ
ΘΕΟΔΩΡΑ ΖΑΦΕΙΡΙΟΥ
ΕΥΓΕΝΙΑ ΚΟΥΤΣΙΔΟΥ

ΕΘΝΙΚΟ ΤΥΠΟΓΡΑΦΕΙΟ
Για τεχνικούς λόγους στο σχεδιάγραμμα, από το ηλεκτρονικό αρχείο, έγινε σμίκρυνση κατά ποσοστό 31%



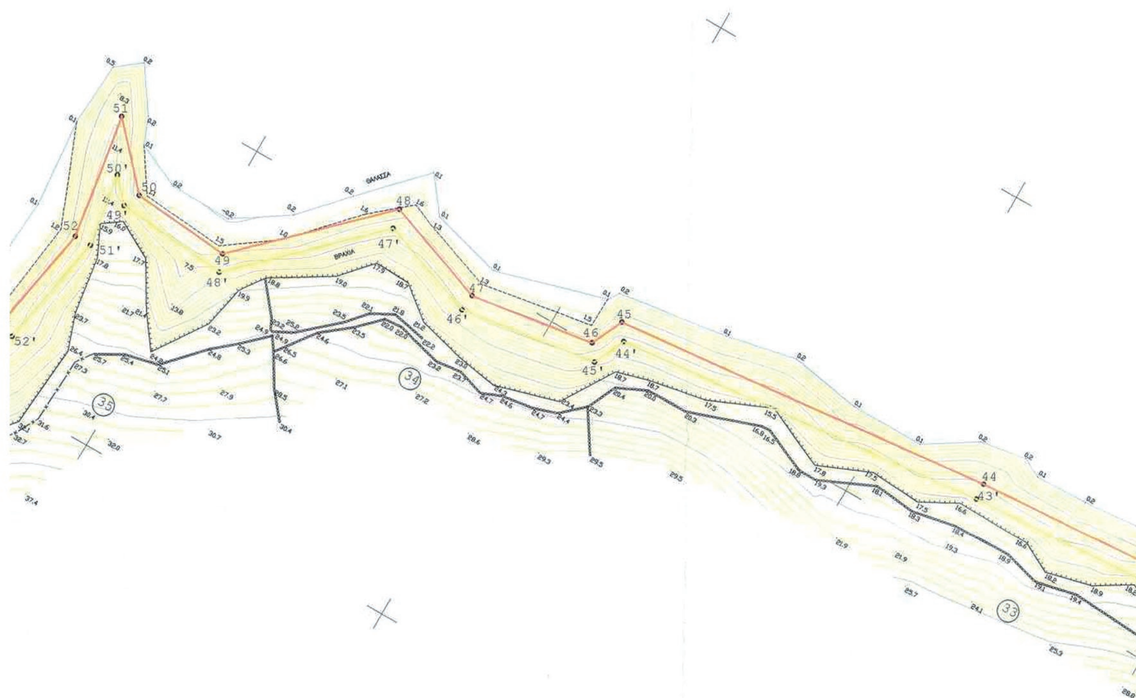

51
50'
50
52
49'
51'
49
48'
48
47'
47
46'
46
45
44'
45'
44
43'
35
34
33

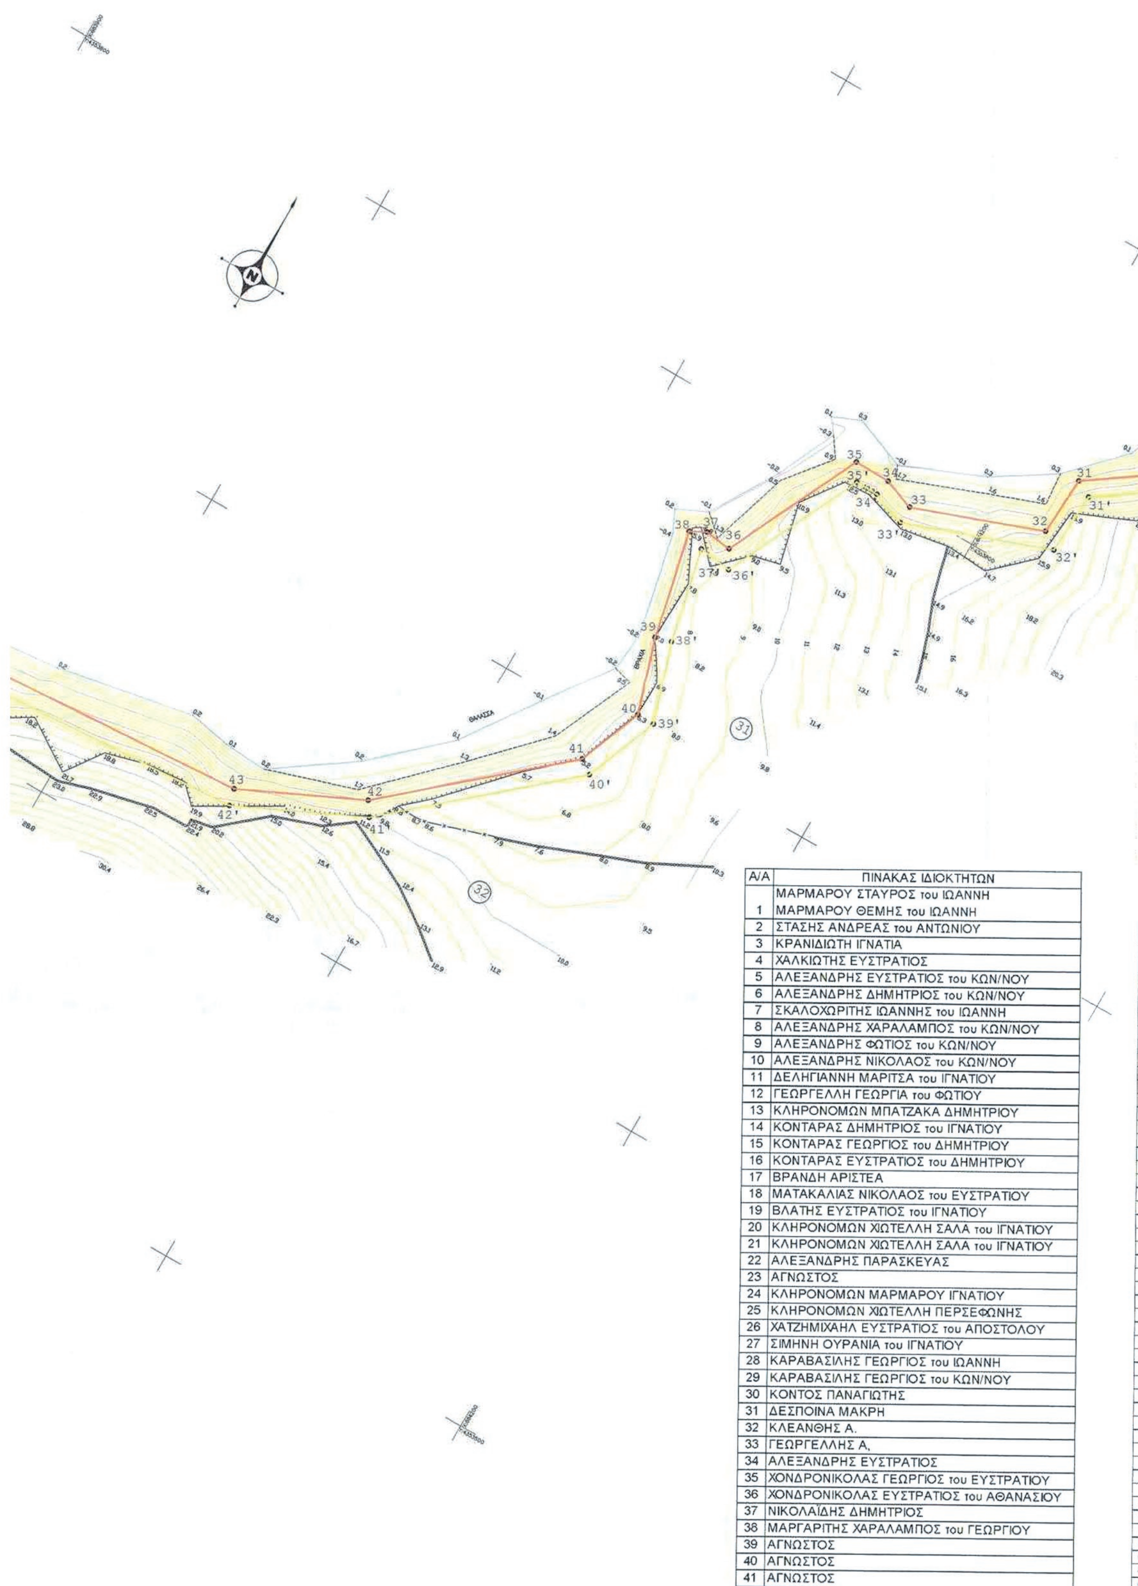

Α/Α	ΠΙΝΑΚΑΣ ΙΔΙΟΚΤΗΤΩΝ
1	ΜΑΡΜΑΡΟΥ ΣΤΑΥΡΟΣ του ΙΩΑΝΝΗ ΜΑΡΜΑΡΟΥ ΘΕΜΗΣ του ΙΩΑΝΝΗ
2	ΣΤΑΣΗΣ ΑΝΔΡΕΑΣ του ΑΝΤΩΝΙΟΥ
3	ΚΡΑΝΙΔΙΩΤΗ ΙΓΝΑΤΙΑ
4	ΧΑΛΚΙΩΤΗΣ ΕΥΣΤΡΑΤΙΟΣ
5	ΑΛΕΞΑΝΔΡΗΣ ΕΥΣΤΡΑΤΙΟΣ του ΚΩΝ/ΝΟΥ
6	ΑΛΕΞΑΝΔΡΗΣ ΔΗΜΗΤΡΙΟΣ του ΚΩΝ/ΝΟΥ
7	ΣΚΑΛΟΧΩΡΙΤΗΣ ΙΩΑΝΝΗΣ του ΙΩΑΝΝΗ
8	ΑΛΕΞΑΝΔΡΗΣ ΧΑΡΑΛΑΜΠΟΣ του ΚΩΝ/ΝΟΥ
9	ΑΛΕΞΑΝΔΡΗΣ ΦΩΤΙΟΣ του ΚΩΝ/ΝΟΥ
10	ΑΛΕΞΑΝΔΡΗΣ ΝΙΚΟΛΑΟΣ του ΚΩΝ/ΝΟΥ
11	ΔΕΛΗΓΙΑΝΝΗ ΜΑΡΙΤΣΑ του ΙΓΝΑΤΙΟΥ
12	ΓΕΩΡΓΕΛΛΗ ΓΕΩΡΓΙΑ του ΦΩΤΙΟΥ
13	ΚΛΗΡΟΝΟΜΩΝ ΜΠΑΤΖΑΚΑ ΔΗΜΗΤΡΙΟΥ
14	ΚΟΝΤΑΡΑΣ ΔΗΜΗΤΡΙΟΣ του ΙΓΝΑΤΙΟΥ
15	ΚΟΝΤΑΡΑΣ ΓΕΩΡΓΙΟΣ του ΔΗΜΗΤΡΙΟΥ
16	ΚΟΝΤΑΡΑΣ ΕΥΣΤΡΑΤΙΟΣ του ΔΗΜΗΤΡΙΟΥ
17	ΒΡΑΝΔΗ ΑΡΙΣΤΕΑ
18	ΜΑΤΑΚΑΛΙΑΣ ΝΙΚΟΛΑΟΣ του ΕΥΣΤΡΑΤΙΟΥ
19	ΒΛΑΤΗΣ ΕΥΣΤΡΑΤΙΟΣ του ΙΓΝΑΤΙΟΥ
20	ΚΛΗΡΟΝΟΜΩΝ ΧΙΩΤΕΛΛΗ ΣΑΛΑ του ΙΓΝΑΤΙΟΥ
21	ΚΛΗΡΟΝΟΜΩΝ ΧΙΩΤΕΛΛΗ ΣΑΛΑ του ΙΓΝΑΤΙΟΥ
22	ΑΛΕΞΑΝΔΡΗΣ ΠΑΡΑΣΚΕΥΑΣ
23	ΑΓΝΩΣΤΟΣ
24	ΚΛΗΡΟΝΟΜΩΝ ΜΑΡΜΑΡΟΥ ΙΓΝΑΤΙΟΥ
25	ΚΛΗΡΟΝΟΜΩΝ ΧΙΩΤΕΛΛΗ ΠΕΡΣΕΦΩΝΗΣ
26	ΧΑΤΖΗΜΙΧΑΗΛ ΕΥΣΤΡΑΤΙΟΣ του ΑΠΟΣΤΟΛΟΥ
27	ΣΙΜΗΝΗ ΟΥΡΑΝΙΑ του ΙΓΝΑΤΙΟΥ
28	ΚΑΡΑΒΑΣΙΛΗΣ ΓΕΩΡΓΙΟΣ του ΙΩΑΝΝΗ
29	ΚΑΡΑΒΑΣΙΛΗΣ ΓΕΩΡΓΙΟΣ του ΚΩΝ/ΝΟΥ
30	ΚΟΝΤΟΣ ΠΑΝΑΓΙΩΤΗΣ
31	ΔΕΣΠΟΙΝΑ ΜΑΚΡΗ
32	ΚΛΕΑΝΘΗΣ Α.
33	ΓΕΩΡΓΕΛΛΗΣ Α,
34	ΑΛΕΞΑΝΔΡΗΣ ΕΥΣΤΡΑΤΙΟΣ
35	ΧΟΝΔΡΟΝΙΚΟΛΑΣ ΓΕΩΡΓΙΟΣ του ΕΥΣΤΡΑΤΙΟΥ
36	ΧΟΝΔΡΟΝΙΚΟΛΑΣ ΕΥΣΤΡΑΤΙΟΣ του ΑΘΑΝΑΣΙΟΥ
37	ΝΙΚΟΛΑΪΔΗΣ ΔΗΜΗΤΡΙΟΣ
38	ΜΑΡΓΑΡΙΤΗΣ ΧΑΡΑΛΑΜΠΟΣ του ΓΕΩΡΓΙΟΥ
39	ΑΓΝΩΣΤΟΣ
40	ΑΓΝΩΣΤΟΣ
41	ΑΓΝΩΣΤΟΣ



ΠΙΝΑΚΑΣ ΣΥΝΤΕΤΑΓΜΕΝΩΝ ΚΟΡΥΦΩΝ ΑΙΓΙΑΛΟΥ

Α/Α	X	Y
1	684981.7754	4354054.9057
2	684974.8355	4354060.8287
3	684957.9270	4354043.3513
4	684904.4781	4353990.2601
5	684896.4214	4353977.4896
6	684868.0500	4353958.2667
7	684856.0465	4353935.1400
8	684846.1269	4353926.1083
9	684835.0818	4353922.4014
10	684824.6830	4353898.0235
11	684801.3706	4353923.8339
12	684744.4318	4353890.9092
13	684742.7425	4353894.4728
14	684700.6246	4353883.1779
15	684638.6559	4353891.5170
16	684586.7063	4353907.1492
17	684556.2417	4353917.0023
18	684551.6535	4353913.4765
19	684540.0016	4353915.3809
20	684511.2916	4353915.9447
21	684504.6153	4353924.4311
22	684457.9612	4353964.0758
23	684421.3313	4353941.8218
24	684400.7035	4353945.7626
25	684356.6793	4353955.4435
26	684339.0749	4353954.2790
27	684301.9835	4353957.3635
28	684288.5591	4353904.9835
29	684255.5395	4353874.0215
30	684238.4842	4353846.0689
31	684218.0355	4353831.9801
32	684216.9839	4353814.1980
33	684178.6801	4353800.3482
34	684169.4680	4353803.8294
35	684158.5276	4353804.0588
36	684138.9563	4353763.2720
37	684130.9043	4353764.3555
38	684126.2430	4353761.9423
39	684133.1874	4353729.7419
40	684140.2898	4353707.2658
41	684132.4930	4353687.7320
42	684084.3541	4353645.9479
43	684048.4866	4353629.0569
44	683933.9481	4353621.9274
45	683817.8235	4353610.1967
46	683813.3580	4353600.4803
47	683776.0110	4353594.9829
48	683744.6752	4353606.2492
49	683706.4571	4353568.8968
50	683676.6779	4353571.4656
51	683660.5843	4353589.0228
52	683666.4957	4353551.6438
53	683660.6501	4353519.5347
54	683635.6530	4353497.6760
55	683607.3170	4353463.3591
56	683588.1260	4353435.3757
57	683563.7260	4353380.8362
58	683534.0051	4353357.1672
59	683510.0875	4353328.1437
60	683500.5946	4353258.0137
61	683498.8634	4353238.5323
62	683497.8324	4353213.3484
63	683509.6713	4353182.4988
64	683530.5830	4353171.0015
65	683541.9804	4353151.7327
66	683540.6466	4353133.3877
67	683548.9805	4353118.5086
68	683551.6391	4353109.2995

ΠΙΝΑΚΑΣ ΣΥΝΤΕΤΑΓΜΕΝΩΝ ΚΟΡΥΦΩΝ ΠΑΡΑΛΙΑΣ

Α/Α	X	Y
1	684988.7280	4354047.6659
2	684978.6461	4354057.5765
3	684961.4859	4354039.8389
4	684908.4041	4353987.1124
5	684900.0920	4353973.9370
6	684871.9040	4353954.8384
7	684860.0730	4353932.0441
8	684848.7152	4353921.7029
9	684838.8003	4353918.3753
10	684826.2139	4353888.8690
11	684800.3716	4353917.4804
12	684742.2377	4353883.8648
13	684740.0104	4353888.5635
14	684700.9514	4353878.0888
15	684637.5954	4353886.6147
16	684585.2164	4353902.3760
17	684557.2041	4353911.4361
18	684552.9835	4353908.1928
19	684539.5470	4353910.3888
20	684508.8260	4353910.9922
21	684500.9956	4353920.9455
22	684457.4733	4353957.9290
23	684422.2830	4353936.5496
24	684399.6972	4353940.8644
25	684356.2999	4353950.4075
26	684339.0325	4353949.2653
27	684305.7784	4353952.0306
28	684293.0412	4353902.3320
29	684259.4544	4353870.8382
30	684242.1978	4353842.5557
31	684222.8827	4353829.2479
32	684221.7808	4353810.6157
33	684178.6418	4353795.0175
34	684168.5042	4353798.8485
35	684161.6424	4353798.9924
36	684141.8918	4353757.8320
37	684131.9561	4353759.1689
38	684138.0256	4353731.0250
39	684145.5953	4353707.0702
40	684136.6869	4353684.7514
41	684087.1096	4353641.7189
42	684049.7517	4353624.1260
43	683934.3548	4353616.9430
44	683821.1721	4353605.5095
45	683816.7689	4353595.9285
46	683775.4990	4353589.8537
47	683745.9305	4353600.4846
48	683708.3119	4353563.7183
49	683674.3079	4353566.6514
50	683668.1161	4353573.4064
51	683671.5671	4353551.5849
52	683665.2564	4353516.9207
53	683639.2500	4353494.1793
54	683611.3145	4353460.3474
55	683592.5053	4353432.9209
56	683567.7930	4353377.6832
57	683537.5301	4353353.5827
58	683514.8513	4353326.0625
59	683505.5648	4353257.4568
60	683503.8543	4353238.2086
61	683502.8705	4353214.1757
62	683513.6837	4353185.9986
63	683534.1903	4353174.7241
64	683547.0807	4353152.9311
65	683545.7423	4353134.5218
66	683553.6245	4353120.4492
67	683556.3564	4353110.9862
68	683561.0553	4353112.6663

ΥΠΟΜΝΗΜΑ ΕΠΙΤΡΟΠΗΣ ΑΙΓΙΑ
ΧΩΡΙΚΗΣ ΑΡΜΟΔΙΟΤΗΤ

1. Το παρόν υπόμνημα συνοδεύει την από 9-2-201
καθορισμού αιγιαλού και παραλίας στην περιοχή «
Κοινότητας Ανάξου, Δ.Ε. Πέτρας, Δήμου Λ
2. Το κτηματογραφικό - υψομετρικό διάγραμμα συν
2016 από τον Χαράλαμπο Κρικλάνη, Τοπογράφο Μ
και σε κλίμακα 1: 1000.
3. Η οριογραμμή αιγιαλού καθορίζεται με κόκκινη σ
σε δύο τμήματα α) με τα σημεία 1, 2, 3 έως 66, 67
4. Η οριογραμμή της παραλίας καθορίζεται με κίτρι
γραμμή, σε δύο τμήματα, με σημεία α) 1', 2', 3' ως
113' σε σταθερή απόσταση 5 μέτρων από την οριο
την επικοινωνία της ξηράς με τη θάλασσα και αντίστ
5. Δεν υπάρχει παλαιός αιγιαλός.
6. Υπάρχουν κτίσματα στη ζώνη παραλίας τα οποί
7.Τα σημεία 1 και 1' ταυτίζονται αντίστοιχα με τα ση
καθορισμού (περιοχή Άναξος, ΦΕΚ 511/τ.Δ'/1992).
8. Τα σημεία 75 και 75 ' ταυτίζονται αντίστοιχα με τ
όμορου καθορισμού (περιοχή Αμπέλια, ΦΕΚ 558/τ.
9. Τα σημεία 68 και 68' ταυτίζονται αντίστοιχα με τα
όμορου καθορισμού (περιοχή Αμπέλια, ΦΕΚ 558/τ.
10. Τα σημεία 111 και 113' ταυτίζονται αντίστοιχα μ
όμορου καθορισμού (περιοχή Τσιχράντα, ΦΕΚ 489
11. Η εξάρτηση έγινε σύμφωνα με το Ελληνικό Γεω
(ΕΓΣΑ' 87).

Μυτιλήνη, 9-2-2017

Η ΕΠΙΤΡΟΠ

1. Η ΠΡΟΕΔΡΟΣ

ΕΛΕΝΗ ΜΗΤΡΙΤΣΑ
ΠΕ/Α ΤΟΠ. ΜΗΧ.


ΤΑ ΜΕΛΗ

2. ΣΤΑΥΡΟΣ ΔΑΛΙΑΚΟΠΟΥΛΟΣ
ΤΕ/Α ΜΗΧΑΝΙΚΩΝ

3. ΝΙ

4. ΘΕΟΔΩΡΑ ΖΑΦΕΙΡΙΟΥ
ΠΕ/Α ΜΗΧΑΝΙΚΩΝ

5. ΕΥ

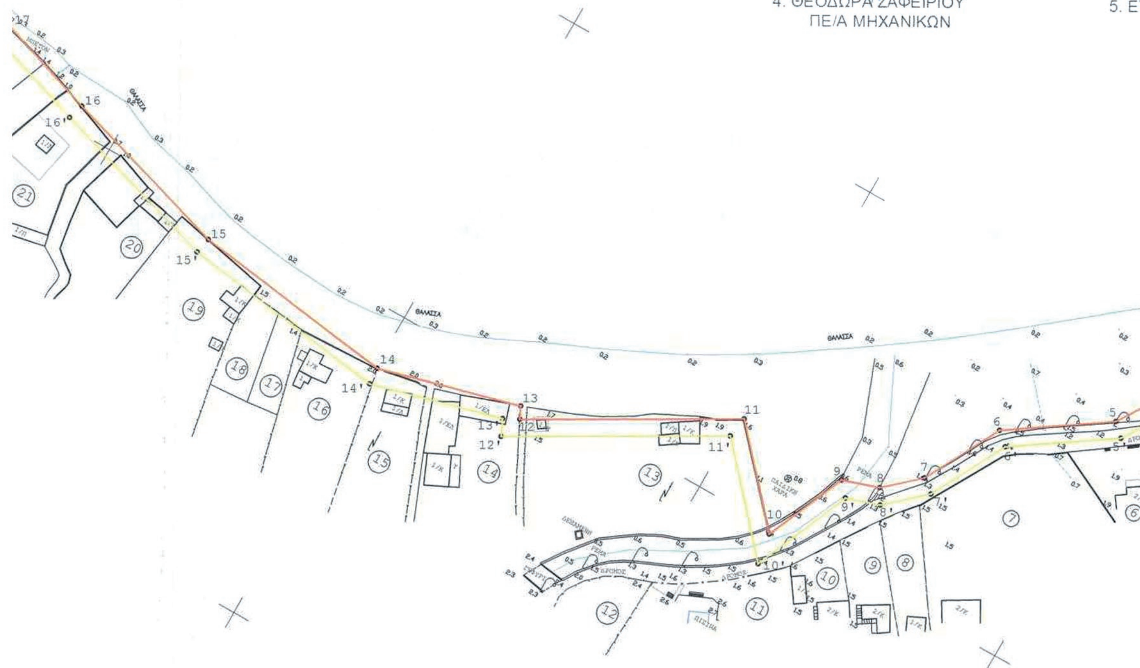

ΙΑΛΟΥ ΚΑΙ ΠΑΡΑΛΙΑΣ
ΗΤΑΣ ΛΕΣΒΟΥ

017 Έκθεση της Επιτροπής
«Άναξος μέχρι Τσιχράντα»,
Λέσβου, νήσου Λέσβου.
υντάχθηκε τον Φεβρουάριο του
ο Μηχανικό σε δύο (2) πινακίδες

συνεχή πολυγωνική γραμμή.
67, 68 και β) 75, 76, 77 έως 109, 110, 111.
τρινη συνεχή πολυγωνική
ως 68', και β) 75', 76', 77' έως 111', 112',
ιογραμμή του αιγιαλού, για
στροφα.


τοία δεν εξαιρούνται.
σημεία Λ και Λ' του όμορου
2).
τα σημεία 15 και 15' του
3/τ.Δ'/2010).
τα σημεία 1 και 1' του
3/τ. Δ'/2010).
με τα σημεία 1 και 1' του
89/τ. Δ'/2012).
εωδαιτικό Σύστημα Αναφοράς

ΟΠΗ



ΝΙΚΟΛΑΟΣ ΠΑΣΣΑΔΗΣ
ΠΛΟΙΑΡΧΟΣ Λ.Σ.

ΕΥΓΕΝΙΑ ΚΟΥΤΣΙΔΟΥ
ΠΕ/Α ΠΕΡΙΒ/ΓΩΝ

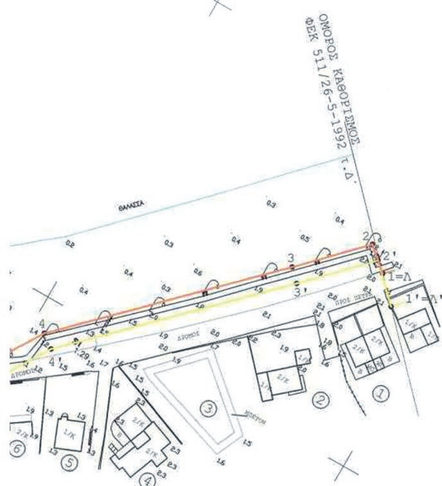

ΚΤΗΜΑΤΟΓΡΑΦΙΚΟ- ΥΨΟΜΕΤΡΙΚΟ ΔΙΑΓΡΑΜΜΑ
ΚΑΘΟΡΙΣΜΟΥ ΟΡΙΩΝ ΑΙΓΙΑΛΟΥ ΚΑΙ ΠΑΡΑΛΙΑΣ

ΠΕΡΙΟΧΗ:	ΑΠΟ ΑΝΑΞΟ ΜΕΧΡΙ ΤΣΙΧΡΑΝΤΑ
ΚΟΙΝΟΤΗΤΑ:	ΑΝΑΞΟΣ
ΔΗΜΟΤΙΚΗ ΕΝΟΤΗΤΑ:	ΠΕΤΡΑ
ΝΗΣΟΥ:	ΛΕΣΒΟΥ
ΔΗΜΟΥ:	ΛΕΣΒΟΥ
ΕΝΔΙΑΦΕΡΟΜΕΝΟΣ:	Δ.Ε. ΠΕΤΡΑΣ

ΚΛΙΜΑΚΑ	1 : 1000
ΙΣΟΔΙΑΣΤΑΣΗ	1 μ
ΥΨΟΜΕΤΡΙΚΗ ΑΦΕΤΗΡΙΑ	Μ.Σ.Θ.
ΤΡΙΓΩΝ. ΕΞΑΡΤΗΣΗ	ΕΓΣΑ ' 87

ΜΥΤΙΛΗΝΗ ΦΕΒΡΟΥΑΡΙΟΣ 2016
Ο ΣΥΝΤΑΞΑΣ

ΧΑΡΑΛΑΜΠΟΣ Ε. ΚΡΙΚΛΑΝΗΣ
ΑΓΡΟΝΟΜΟΣ ΤΟΠΟΓΡΑΦΟΣ ΜΗΧΑΝΙΚΟΣ Ε.Μ.Π.
ΜΕΛΟΣ Τ.Ε.Ε. - Α.Μ.: 42041
ΚΑΒΕΤΣΟΥ 44 - ΜΥΤΙΛΗΝΗ ☎ 22510 27075
ΑΦΜ: 029190056 - ΔΟΥ: ΜΥΤΙΛΗΝΗΣ

ΜΥΤΙΛΗΝΗ 9-2-2016
ΕΛΕΓΧΘΗΚΕ ΚΑΙ ΘΕΩΡΗΘΗΚΕ
ΓΙΑ ΤΗΝ ΑΚΡΙΒΕΙΑ ΤΗΣ ΑΠΟΤΥΠΩΣΗΣ



ΕΛΕΝΗ ΛΙΗΤΡΙΤΣΑ
ΠΕ Β' ΤΟΠ.ΜΗΧ.

ΘΕΣΗ ΚΑΘΟΡΙΣΜΟΥ ΑΙΓΙΑΛΟΥ & ΠΑΡΑΛΙΑΣ

ΟΜΟΡΟΣ ΚΑΘΟΡΙΣΜΟΣ ΦΕΚ 558 τΔ' /21-1-2010

ΟΜΟΡΟΣ ΚΑΘΟΡΙΣΜΟΣ ΦΕΚ 489 τΔ' /6-8-2012

ΚΤΗΜΑΤΟΓΡΑΦΙΚΟ- ΥΨΟΜΕΤΡΙΚΟ ΔΙΑΓΡΑΜΜΑ

ΚΑΘΟΡΙΣΜΟΥ ΟΡΙΩΝ ΑΙΓΙΑΛΟΥ ΚΑΙ ΠΑΡΑΛΙΑΣ

ΠΕΡΙΟΧΗ:	ΑΠΟ ΑΝΑΞΟ ΜΕΧΡΙ ΤΣΙΧΡΑΝΤΑ
ΚΟΙΝΟΤΗΤΑ:	ΑΝΑΞΟΣ
ΔΗΜΟΤΙΚΗ ΕΝΟΤΗΤΑ:	ΠΕΤΡΑ
ΝΗΣΟΥ:	ΛΕΣΒΟΥ
ΔΗΜΟΥ:	ΛΕΣΒΟΥ
ΕΝΔΙΑΦΕΡΟΜΕΝΟΣ:	Δ.Ε. ΠΕΤΡΑΣ

ΚΛΙΜΑΚΑ	1 : 1000
ΙΣΟΔΙΑΣΤΑΣΗ	1 μ
ΥΨΟΜΕΤΡΙΚΗ ΑΦΕΤΗΡΙΑ	Μ.Σ.Θ.
ΤΡΙΓΩΝ. ΕΞΑΡΤΗΣΗ	ΕΓΣΑ ' 87

ΜΥΤΙΛΗΝΗ ΦΕΒΡΟΥΡΙΟΣ 2016
Ο ΣΥΝΤΑΞΑΣ

ΧΑΡΑΛΑΜΠΟΣ Ε. ΚΡΙΚΛΑΝΗΣ
ΑΓΡΟΝΟΜΟΣ ΤΟΠΟΓΡΑΦΟΣ ΜΗΧΑΝΙΚΟΣ Ε.Μ.Π.
ΜΕΛΟΣ Τ.Ε.Ε. - Α.Μ.: 42041
ΚΑΒΕΤΣΟΥ 44 - ΜΥΤΙΛΗΝΗ ☎ 22510 27075
ΑΦΜ: 029190056 - ΔΟΥ: ΜΥΤΙΛΗΝΗΣ

ΜΥΤΙΛΗΝΗ 9-2-2017
ΕΛΕΓΧΘΗΚΕ ΚΑΙ ΘΕΩΡΗΘΗΚΕ
ΓΙΑ ΤΗΝ ΑΚΡΙΒΕΙΑ ΤΗΣ ΑΠΟΤΥΠΩΣΗΣ

ΕΛΕΝΗ ΜΗΤΡΙΤΣΑ
ΠΕ/Β' ΤΟΠ.ΜΗΧ.

ΥΠΟΜΝΗΜΑ ΕΠΙΤΡΟΠΗΣ ΑΙΓΙΑΛΟΥ ΚΑΙ ΠΑΡΑΛΙΑΣ ΧΩΡΙΚΗΣ ΑΡΜΟΔΙΟΤΗΤΑΣ ΛΕΣΒΟΥ

1. Το παρόν υπόμνημα συνοδεύει την από 9-2-2017 Έκθεση της Επιτροπής καθορισμού αιγιαλού και παραλίας στην περιοχή **«Άναξος μέχρι Τσιχράντα», Κοινότητας Ανάξου, Δ.Ε. Πέτρας, Δήμου Λέσβου, νήσου Λέσβου.**
2. Το κτηματογραφικό - υψομετρικό διάγραμμα συντάχθηκε τον Φεβρουάριο του 2016 από τον Χαράλαμπο Κρικλάνη, Τοπογράφο Μηχανικό σε δύο (2) πινακίδες και σε κλίμακα 1: 1000.
3. Η οριογραμμή αιγιαλού καθορίζεται με κόκκινη συνεχή πολυγωνική γραμμή, σε δύο τμήματα α) με τα σημεία 1, 2, 3 έως 66, 67, 68 και β) 75, 76, 77 έως 109, 110, 111.
4. Η οριογραμμή της παραλίας καθορίζεται με κίτρινη συνεχή πολυγωνική γραμμή, σε δύο τμήματα, με σημεία α) 1', 2', 3' ως 68', και β) 75', 76', 77' έως 111', 112', 113' σε σταθερή απόσταση 5 μέτρων από την οριογραμμή του αιγιαλού, για την επικοινωνία της ξηράς με τη θάλασσα και αντίστροφα.
5. Δεν υπάρχει παλαιός αιγιαλός.
6. Υπάρχουν κτίσματα στη ζώνη παραλίας τα οποία δεν εξαιρούνται.
7. Τα σημεία 1 και 1' ταυτίζονται αντίστοιχα με τα σημεία Λ και Λ' του όμορου καθορισμού (περιοχή Άναξος, ΦΕΚ 511/τ.Δ'/1992).
8. Τα σημεία 75 και 75' ταυτίζονται αντίστοιχα με τα σημεία 15 και 15' του όμορου καθορισμού (περιοχή Αμπέλια, ΦΕΚ 558/τ.Δ'/ 2010).
9. Τα σημεία 68 και 68' ταυτίζονται αντίστοιχα με τα σημεία 1 και 1' του όμορου καθορισμού (περιοχή Αμπέλια, ΦΕΚ 558/τ. Δ'/ 2010).
10. Τα σημεία 111 και 113' ταυτίζονται αντίστοιχα με τα σημεία 1 και 1' του όμορου καθορισμού (περιοχή Τσιχράντα, ΦΕΚ 489/τ. Δ'/ 2012).
11. Η εξάρτηση έγινε σύμφωνα με το Ελληνικό Γεωδαιτικό Σύστημα Αναφοράς (ΕΓΣΑ' 87).

Μυτιλήνη, 9-2-2017

Η ΕΠΙΤΡΟΠΗ

1. Η ΠΡΟΕΔΡΟΣ
ΕΛΕΝΗ ΜΗΤΡΙΤΣΑ
ΠΕ/Α ΤΟΠ. ΜΗΧ.

ΤΑ ΜΕΛΗ

2. ΣΤΑΥΡΟΣ ΔΑΛΙΑΚΟΠΟΥΛΟΣ
ΤΕ/Α ΜΗΧΑΝΙΚΩΝ

3. ΝΙΚΟΛΑΟΣ ΠΑΣΣΑΔΗΣ
ΠΛΟΙΑΡΧΟΣ Λ.Σ.

4. ΘΕΟΔΩΡΑ ΖΑΦΕΙΡΙΟΥ
ΠΕ/Α ΜΗΧΑΝΙΚΩΝ

5. ΕΥΓΕΝΙΑ ΚΟΥΤΣΙΔΟΥ
ΠΕ/Α ΠΕΡΙΒ/ΓΩΝ

ΠΙΝΑΚΑΣ ΣΥΝΤΕΤΑΓΜΕΝΩΝ ΚΟΡΥΦΩΝ ΑΙΓΙΑΛΟΥ		
Α/Α	X	Y
75	683172.7169	4352741.3552
76	683160.5500	4352733.8196
77	683145.9081	4352734.9057
78	683123.0215	4352723.1339
79	683099.5151	4352710.7882
80	683084.3250	4352709.9247
81	683074.6575	4352717.0803
82	683028.8393	4352707.5934
83	682970.9587	4352729.6547
84	682926.7924	4352756.9545
85	682906.1140	4352749.0894
86	682895.6341	4352745.3495
87	682879.8608	4352755.8748
88	682870.5180	4352765.9660
89	682864.0466	4352771.7547
90	682831.5357	4352756.2334
91	682807.7747	4352761.9889
92	682792.7039	4352766.9691
93	682781.1931	4352773.7280
94	682758.8971	4352811.5068
95	682752.7822	4352823.4922
96	682734.1292	4352840.0652
97	682723.6402	4352840.0652
98	682719.6939	4352853.9706
99	682704.1162	4352867.4609
100	682695.0812	4352863.2063
101	682696.4312	4352846.1877
102	682698.3006	4352842.2444
103	682708.3741	4352819.6221
104	682702.4285	4352808.8088
105	682708.6564	4352782.9703
106	682705.1962	4352767.2953
107	682710.5744	4352746.7135
108	682706.5693	4352739.8530
109	682725.0845	4352698.8037
110	682708.7492	4352671.3735
111	682698.3200	4352649.2500

ΠΙΝΑΚΑΣ ΣΥΝΤΕΤΑΓΜΕΝΩΝ ΚΟΡΥΦΩΝ ΠΑΡΑΛΙΑΣ		
Α/Α	X	Y
75'	683176.4580	4352732.0814
76'	683174.6112	4352736.6529
77'	683161.8020	4352728.7130
78'	683146.9427	4352729.8152
79'	683125.3275	4352718.6973
80'	683100.8807	4352705.6577
81'	683082.8036	4352704.8302
82'	683073.4808	4352711.7306
83'	683028.4231	4352702.4012
84'	682968.7340	4352725.1518
85'	682926.2630	4352751.4037
86'	682907.8433	4352744.3977
87'	682894.9486	4352739.7960
88'	682876.5936	4352752.0440
89'	682867.0090	4352762.3963
90'	682863.1953	4352765.8077
91'	682832.0860	4352750.9555
92'	682806.3994	4352757.1774
93'	682790.6305	4352762.3884
94'	682777.5451	4352770.0718
95'	682754.5131	4352809.0977
96'	682748.7567	4352820.3804
97'	682732.2288	4352835.0652
98'	682719.8618	4352835.0652
99'	682715.2916	4352851.1687
100'	682703.3027	4352861.5512
101'	682700.3389	4352860.1555
102'	682701.3429	4352847.4991
103'	682702.8440	4352844.3325
104'	682713.9515	4352819.3883
105'	682707.7432	4352808.0972
106'	682713.7876	4352783.0197
107'	682710.3383	4352767.3938
108'	682715.9345	4352745.9778
109'	682712.3489	4352739.8356
110'	682731.2688	4352699.4162
111'	682713.1688	4352669.0228
112'	682701.0013	4352643.2119
113'	682702.4200	4352640.1200

Α/Α	ΠΙΝΑΚΑΣ ΙΔΙΟΚΤΗΤΩΝ
1	ΜΑΡΓΑΡΙΤΗΣ ΧΑΡΑΛΑΜΠΟΣ του ΓΕΩΡΓΙΟΥ

ΕΘΝΙΚΟ ΤΥΠΟΓΡΑΦΕΙΟ
Για τεχνικούς λόγους στο σχεδιάγραμμα, από το ηλεκτρονικό αρχείο, έγινε σμίκρυνση κατά ποσοστό 31%

Αριθμ. 1950 (2)

Έγκριση ίδρυσης ιδιωτικού εκτροφείου Θηραμάτων σε μη Δημόσια έκταση στη θέση «Κάτω Βαθύ» της Τοπικής Κοινότητας Αϊτανίων, Δημοτικής Ενότητας Επισκοπής του Δήμου Χερσονήσου, Π.Ε. Ηρακλείου.

Η ΣΥΝΤΟΝΙΣΤΡΙΑ
ΑΠΟΚΕΝΤΡΩΜΕΝΗΣ ΔΙΟΙΚΗΣΗΣ ΚΡΗΤΗΣ

Έχοντας υπόψη:

1. Τις διατάξεις του άρθρου 253 του ν.δ. 86/1969, όπως αντικαταστάθηκαν του ν. 177/1975 και τροποποιήθηκαν με τη παράγραφο 2 του άρθρου 57 του ν.2637/1998.

2. Τις διατάξεις της παρ. 2 του άρθρου 254 του ν.δ. 86/1969 όπως αντικαταστάθηκαν με τη παρ. 2 του άρθρου 4 του ν. 177/1975 και την παρ. 10 του άρθρου 4 του ν. 3208/2003.

3. Τις διατάξεις των άρθρων 2 ΚΕΦ. Βε Θήρα ζζζ β.δ. 733/1969 «περί μεταβίβασης αρμοδιοτήτων Υπουργείου Γεωργίας» και β.δ. 709/5-11-1970 «περί καθορισμού και διατηρουμένων υπέρ του Υπουργού και των περιφερειακών αρχών Διανομαρχιακού επιπέδου αρμοδιοτήτων του Υπουργείου Γεωργίας, κατά την παράγραφο 1 του άρθρου 1 του ν.δ. 532/70».

4. Την με αρ. πρ. 187792/4487/15-10-1980, εγκύκλιο διαταγή του Υπουργείου Γεωργίας «Περί Διακίνησης Θηραμάτων που παράγονται από ιδιώτες εκτροφείς.

5. Την με αρ. πρ. 70360/296/22-01-1987 εγκύκλιο διαταγή του Υπουργείου Γεωργίας με θέμα: «Ιδιωτικά εκτροφεία θηραμάτων».

6. Την με αρ. Υ1β/2000 της 29.3.1995 (ΦΕΚ 343 Β΄)Υγειονομική Διάταξη «Περί όρων ίδρυσης και λειτουργίας πτηνο - κτηνοτροφικών εγκαταστάσεων».

7. Την από 14-03-2015 αίτηση του Φλουράκη Κωνσταντίνου του Κωνσταντίνου κάτοικου Ελιάς του Δήμου Χερσονήσου για χορήγηση άδειας ιδρύσεως εκτροφείου τριχωτών θηραμάτων (λαγών και ελαφιών) στη θέση«Κάτω Βαθύ» της Τοπικής Κοινότητας Αϊτανίων, Δημοτικής Ενότητας Επισκοπής του Δήμου Χερσονήσου, σε αντικατάσταση της με αρ. πρ. 230/13-05-2010 έγκριση ίδρυσης εκτροφείου λαγών στην ίδια θέση.

8. Την με αρ. 230/13-5-2010 (ΦΕΚ 337/Δ/01-07-2010) Έγκριση ίδρυσης εκτροφείων λαγών σε μη Δημόσια έκταση στη θέση «Κάτω Βαθύ» Δ.Δ. Αϊτανίων του Δήμου Επισκοπής Ν. Ηρακλείου.

9. Την με αρ. 4204/13-03-2017 «Άδεια εγκατάστασης κτηνοτροφικής μονάδας» (ΑΔΑ: 7ΥΚ37ΛΚ-ΟΥ4) της Δ/νσης Αγροτικής Οικονομίας και Κτηνιατρικής Περιφερειακής Ενότητας Ηρακλείου.

10. Τις διατάξεις του άρθρου 1 του ν.2503/1997 «Διοίκηση, οργάνωση, στελέχωση της Περιφέρειας, ρύθμιση θεμάτων για την τοπική αυτοδιοίκηση και άλλες διατάξεις» (ΦΕΚ/107/Α/1997), όπως ισχύει.

11. Τις διατάξεις του άρθρου 6 του ν. 3852/2010 «Νέα Αρχιτεκτονική της Αυτοδιοίκησης και της Αποκεντρωμένης Διοίκησης-Πρόγραμμα Καλλικράτης» (ΦΕΚ/87/Α/2010).

12. Τις Διατάξεις του π.δ. 136/2010 «Οργανισμός της Αποκεντρωμένης Διοίκησης Κρήτης» (ΦΕΚ 229/Α/2010).

13. Την με αρ. 14026/15-05-2017 (ΑΔΑ: ΩΘ15465ΧΘ7-ΓΜΦ) απόφαση του Υπουργού Εσωτερικών με θέμα: «Διορισμός της Μαρίας Κοζυράκη του Εμμανουήλ ως Συντονίστριας της Αποκεντρωμένης Διοίκησης Κρήτης. (ΦΕΚ 250/Υ.Ο.Δ.Δ./2017), αποφασίζουμε:

Επιτρέπουμε την ίδρυση εκτροφείου τριχωτών θηραμάτων (20 ελαφιών και 400 λαγών, με τα παράγωγα τους), στο όνομα του Κωνσταντίνου Φλουράκη του Κωνσταντίνου, κατοίκου Ελιάς, Δήμου Χερσονήσου σε μη δημόσια, γεωργική έκταση εμβαδού 12.774,51 τμ. στη θέση «Κάτω Βαθύ» της Τοπικής Κοινότητας Αϊτανίων, Δημοτικής Ενότητας Επισκοπής του Δήμου Χερσονήσου, σε αντικατάσταση της με αρ. πρ. 230/13-05-2010 έγκριση ίδρυσης εκτροφείου λαγών στην ίδια θέση.

Η έγκριση αυτή δίνεται προς το σκοπό αναπαραγωγής των θηραμάτων για ατομική χρήση ή για εμπορία ή για εμπλουτισμό μη δημόσιων εκτάσεων.

Η διάθεση και η διακίνηση των θηραμάτων που παράγονται στο εκτροφείο αυτό, θα γίνεται με Διπλότυπα Δελτία Διακίνησης που θα εκδίδονται από τον εκτροφέα και θα θεωρούνται από την Υπηρεσία (Δ/νση Δασών Ηρακλείου).

Η παραβίαση των ορίων του εκτροφείου, ο φόνος ή άλλη βλάβη των θηραμάτων που εκτρέφονται, απαγορεύεται και οι παραβάτες τιμωρούνται σύμφωνα με τις διατάξεις του άρθρου 287 παρ. 9 του ν.δ. 86/1969.

Η απόφαση αυτή να δημοσιευθεί στην Εφημερίδα της Κυβερνήσεως.

Ηράκλειο 19 Ιουνίου 2017

Η Συντονίστρια Αποκεντρωμένης Διοίκησης

ΜΑΡΙΑ ΚΟΖΥΡΑΚΗ



ΕΘΝΙΚΟ ΤΥΠΟΓΡΑΦΕΙΟ

Την ευθύνη για την εκτύπωση, διαχείριση και κυκλοφορία των φύλλων της Εφημερίδας της Κυβερνήσεως, (ΦΕΚ) στην έντυπη και ηλεκτρονική έκδοση, **έχει το Εθνικό Τυπογραφείο** το οποίο αποτελεί δημόσια υπηρεσία η οποία υπάγεται στο Υπουργείο Διοικητικής Ανασυγκρότησης. Το Εθνικό Τυπογραφείο έχει επίσης την ευθύνη για την κάλυψη των εκτυπωτικών αναγκών του Δημοσίου. (ν. 3469/2006, Α΄ 131).

ΥΠΗΡΕΣΙΕΣ ΠΟΥ ΠΑΡΕΧΕΙ ΤΟ ΕΘΝΙΚΟ ΤΥΠΟΓΡΑΦΕΙΟ

1. ΦΥΛΛΟ ΤΗΣ ΕΦΗΜΕΡΙΔΑΣ ΤΗΣ ΚΥΒΕΡΝΗΣΕΩΣ (ΦΕΚ)

Η ηλεκτρονική μορφή των ΦΕΚ διατίθεται δωρεάν από την ιστοσελίδα www.et.gr. Για τα ΦΕΚ που δεν έχουν ψηφιοποιηθεί και καταχωρισθεί στην πιο πάνω ιστοσελίδα δίνεται η δυνατότητα δωρεάν αποστολής με ηλεκτρονικό ταχυδρομείο, μετά από αίτηση που υποβάλλεται ηλεκτρονικά με τη συμπλήρωση ειδικής φόρμας.

Η έντυπη μορφή των ΦΕΚ διατίθεται για μεμονωμένα φύλλα με το ανάλογο κόστος από το τμήμα Πωλήσεων απευθείας ή με ταχυδρομική αποστολή μέσω αίτησης παραγγελίας στα ΚΕΠ, ενώ για ετήσια συνδρομή από το τμήμα Συνδρομητών. Το κόστος για ασπρόμαυρο ΦΕΚ από 1 έως 16 σελίδες είναι 1€, προσαυξανόμενο κατά 0,20€ για κάθε επιπλέον οκτασέλιδο ή μέρος αυτού. Το κόστος για έγχρωμο ΦΕΚ είναι 1,50€ από 1 έως 16 σελίδες, προσαυξανόμενο κατά 0,30€ για κάθε επιπλέον οκτασέλιδο ή μέρος αυτού.

Τρόπος αποστολής κειμένων προς δημοσίευση

- Τα κείμενα για δημοσίευση στο ΦΕΚ, από όλες τις δημόσιες υπηρεσίες και τους φορείς του δημόσιου τομέα, **αποστέλλονται στην διεύθυνση** **webmaster.et@et.gr** με χρήση προηγμένης ψηφιακής υπογραφής και χρονοσήμανσης.
- Οι περιλήψεις Διακηρύξεων Δημοσίων Συμβάσεων, αποστέλλονται στην ηλεκτρονική διεύθυνση dds@et.gr με τη χρήση **απλού** ηλεκτρονικού ταχυδρομείου.
- Κατ’ εξαίρεση, πολίτες οι οποίοι δεν έχουν αποκτήσει προηγμένη ηλεκτρονική υπογραφή, μπορούν να αποστέλλουν ταχυδρομικά ή να καταθέτουν με εκπρόσωπό τους κείμενα προς δημοσίευση αποτυπωμένα σε χαρτί, στο Τμήμα Παραλαβής Δημοσιευτέας Ύλης.

Πληροφορίες σχετικά με την αποστολή/κατάθεση εγγράφων προς δημοσίευση, την πώληση των τευχών και τους ισχύοντες τιμοκαταλόγους για όλες τις υπηρεσίες θα βρείτε στην ιστοσελίδα μας και στη διαδρομή Εξυπηρέτηση κοινού - τμήμα πωλήσεων ή συνδρομητών. Επίσης στην ιστοσελίδα μπορείτε να αναζητήσετε πληροφορίες σχετικά με την πορεία δημοσίευσης των εγγράφων, εφόσον γνωρίζετε τον Κωδικό Αριθμό Δημοσιεύματος (ΚΑΔ). Τον ΚΑΔ εκδίδει το Εθνικό Τυπογραφείο για όλα τα κείμενα που πληρούν τις προϋποθέσεις δημοσίευσης.

2. ΚΑΛΥΨΗ ΕΚΤΥΠΩΤΙΚΩΝ ΑΝΑΓΚΩΝ του Δημοσίου και των φορέων του

Το Εθνικό Τυπογραφείο μετά από αίτημα φορέα του Δημοσίου αναλαμβάνει να σχεδιάσει και να εκτυπώσει κάρτες, βιβλία, αφίσες, μπλοκ, μηχανογραφικά έντυπα, φακέλους, φακέλους αλληλογραφίας, κ.ά. Επίσης σχεδιάζει και κατασκευάζει σφραγίδες.

ΕΠΙΚΟΙΝΩΝΙΑ ΜΕ ΤΟ ΕΘΝΙΚΟ ΤΥΠΟΓΡΑΦΕΙΟ

Ταχυδρομική Διεύθυνση: Καποδιστρίου 34, τ.κ. 10432, Αθήνα

ΤΗΛΕΦΩΝΙΚΟ ΚΕΝΤΡΟ: 210 5279000 - fax: 210 5279054

ΤΜΗΜΑΤΑ ΕΞΥΠΗΡΕΤΗΣΗΣ ΚΟΙΝΟΥ

Πωλήσεων: (Ισόγειο, τηλ. 210 5279178 - 180)
Συνδρομητών: (Ημιόροφος, τηλ. 210 5279136)
Πληροφοριών: (Ισόγειο, Γρ. 3 και τηλεφ. κέντρο 210 5279000)
Παραλαβής Δημ. Ύλης: (Ισόγειο, τηλ. 210 5279167, 210 5279139)

Ωράριο για το κοινό: Δευτέρα ως Παρασκευή: 8:00 - 13:30

Ιστοσελίδα: **www.et.gr**

Πληροφορίες σχετικά με την λειτουργία της ιστοσελίδας: **helpdesk.et@et.gr**

Αποστολή ψηφιακά υπογεγραμμένων εγγράφων προς δημοσίευση στο ΦΕΚ: **webmaster.et@et.gr**

Πληροφορίες για γενικό πρωτόκολλο και αλληλογραφία: **grammateia@et.gr**

